

関係者各位



舗装改良工事のお知らせ



平素は、公共工事につきまして格別のご理解とご協力を賜り厚くお礼申し上げます。

この度、下記の通り舗装改良(傷んだ舗装を撤去し、新たに舗装し直す)工事を行うことになりましたのでお知らせ致します。

つきましては、工事期間中ご町内の皆様方に何かとご不便をお掛けすることになりますが、何卒、ご協力下さいますようお願い申し上げます。

工 事 名 道路第19号 市道0218号線 幹線舗装改良工事(週休2日)
工 事 場 所 一宮市光明寺地内ほか (別紙 施工箇所図のとおり)
施 工 期 間 舗装準備工(舗装端部草刈り・路肩堆積土撤去、現地測量・調査)
令和 8年7月7日(火) ~ 令和 8年7月21日(火) 土・日・祝日休工
※舗装端部草刈・堆積土撤去工は**通行止**にて行います。
(別紙 交通規制図に記載のとおり)

舗 装 工
令和 8年8月下旬 ~ 令和 8年 9月24日
※ 舗装工施工日程につきましては、改めてご案内させていただきます。

施 工 時 間 午前 9:00 ~ 午後 5:00

工 事 概 要 施工延長 L=969.0m(予定)
舗装面積 A=4520m²(予定)

交 通 規 制 **通行止**
※堤防道路及び取付道路


請 負 業 者 九州興業株式会社
工事担当者 堀田 恵美 ☎ 0586-43-1151

発 注 者 一宮市建設部道路課
工事担当者 相場 弘成 ☎ 0586-28-8640

工事施工箇所図




工事標準断面図

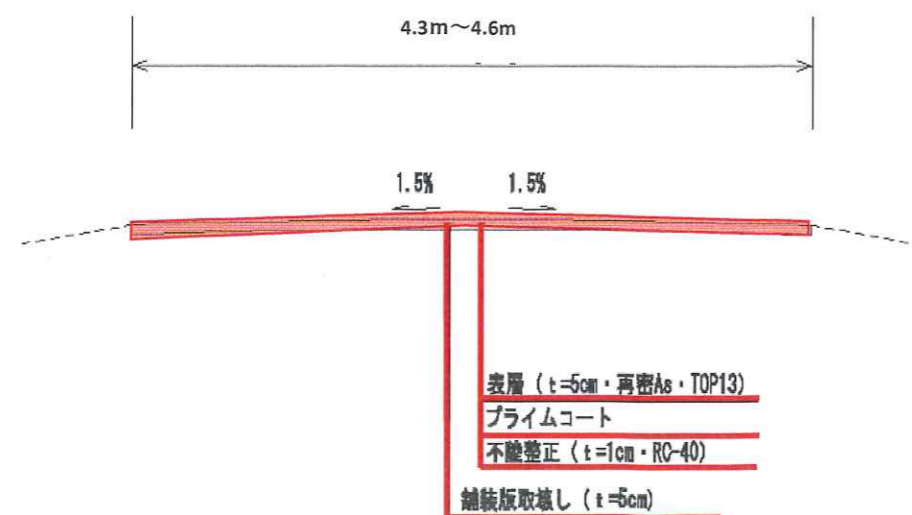

■■■■ 施工箇所

施工時における交通規制図

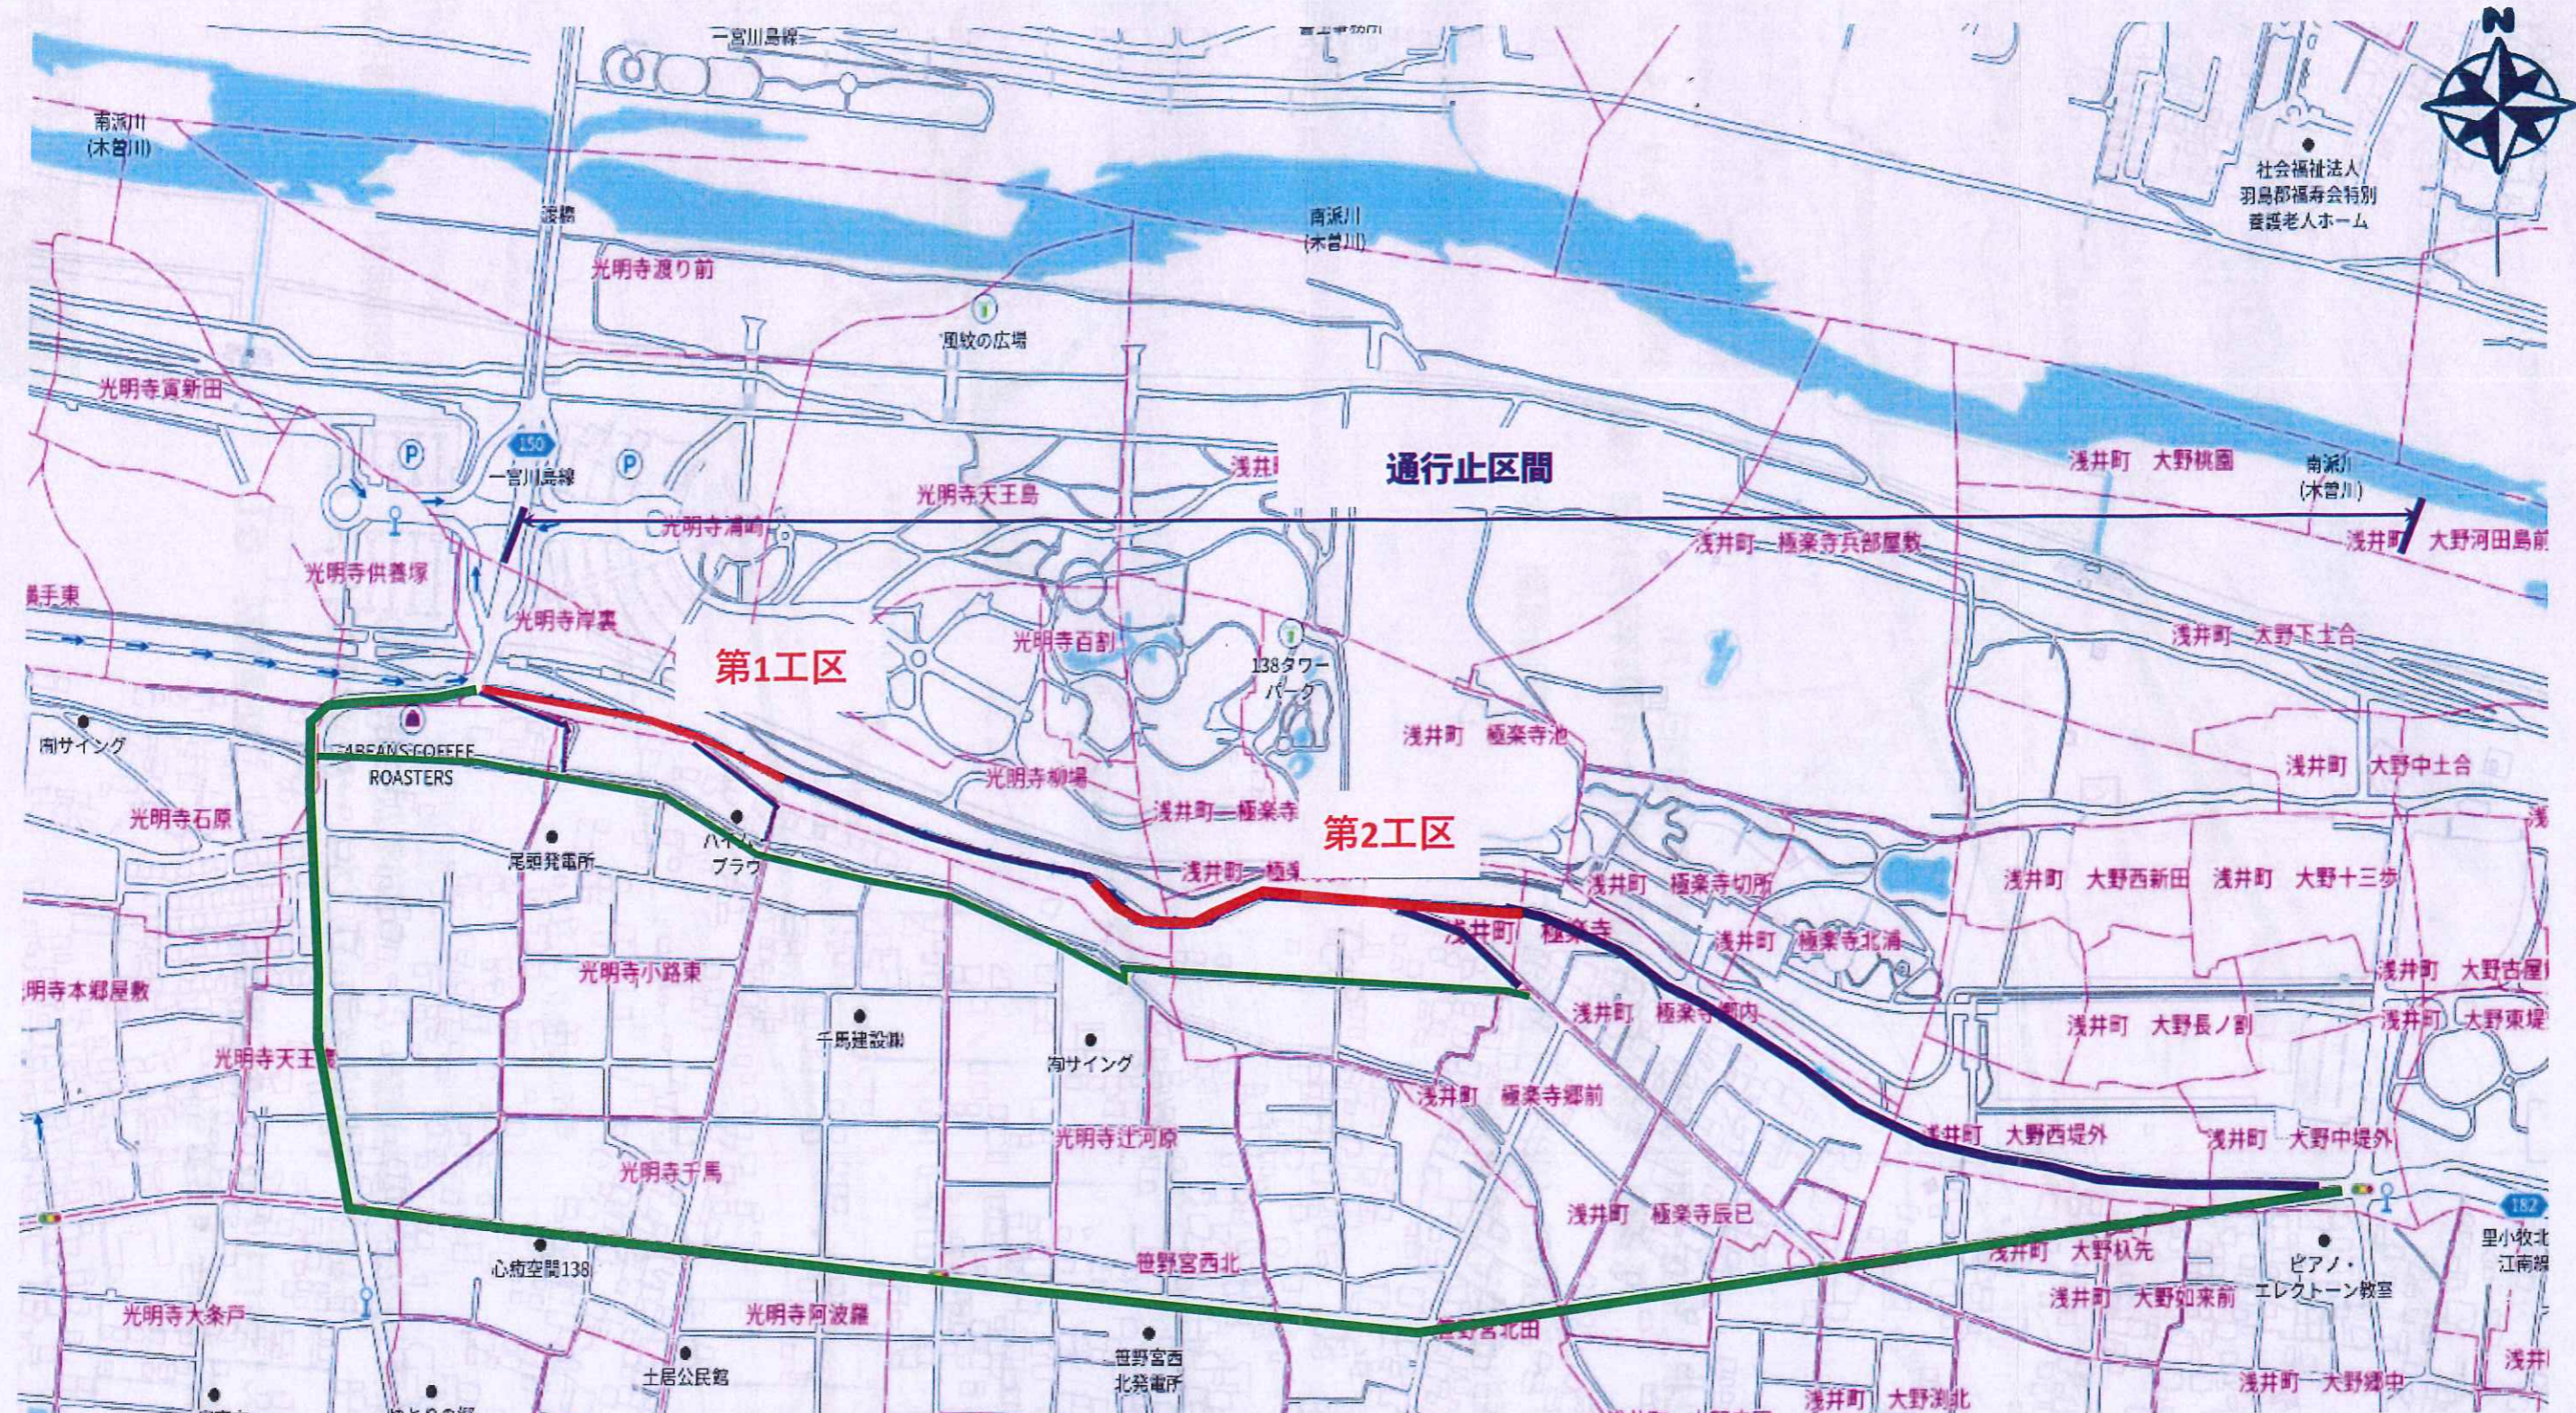

舗装準備工 (草刈り・路肩堆積土撤去・現地調査)

令和8年7月7日 (火) ~ 令和8年7月10日 (金)

交通規制 あり 通行止

予備日 令和8年7月15日 (水) ~ 令和8年7月17日 (金)

現地測量

7月15日 (水) ~ 7月21日 (火)

土・日・祝 休工


交通規制 なし

※ 舗装工 改めてご案内させていただきます。

	施工箇所
	通行止区間
	迂回経路

施工時における交通規制図

第3工区

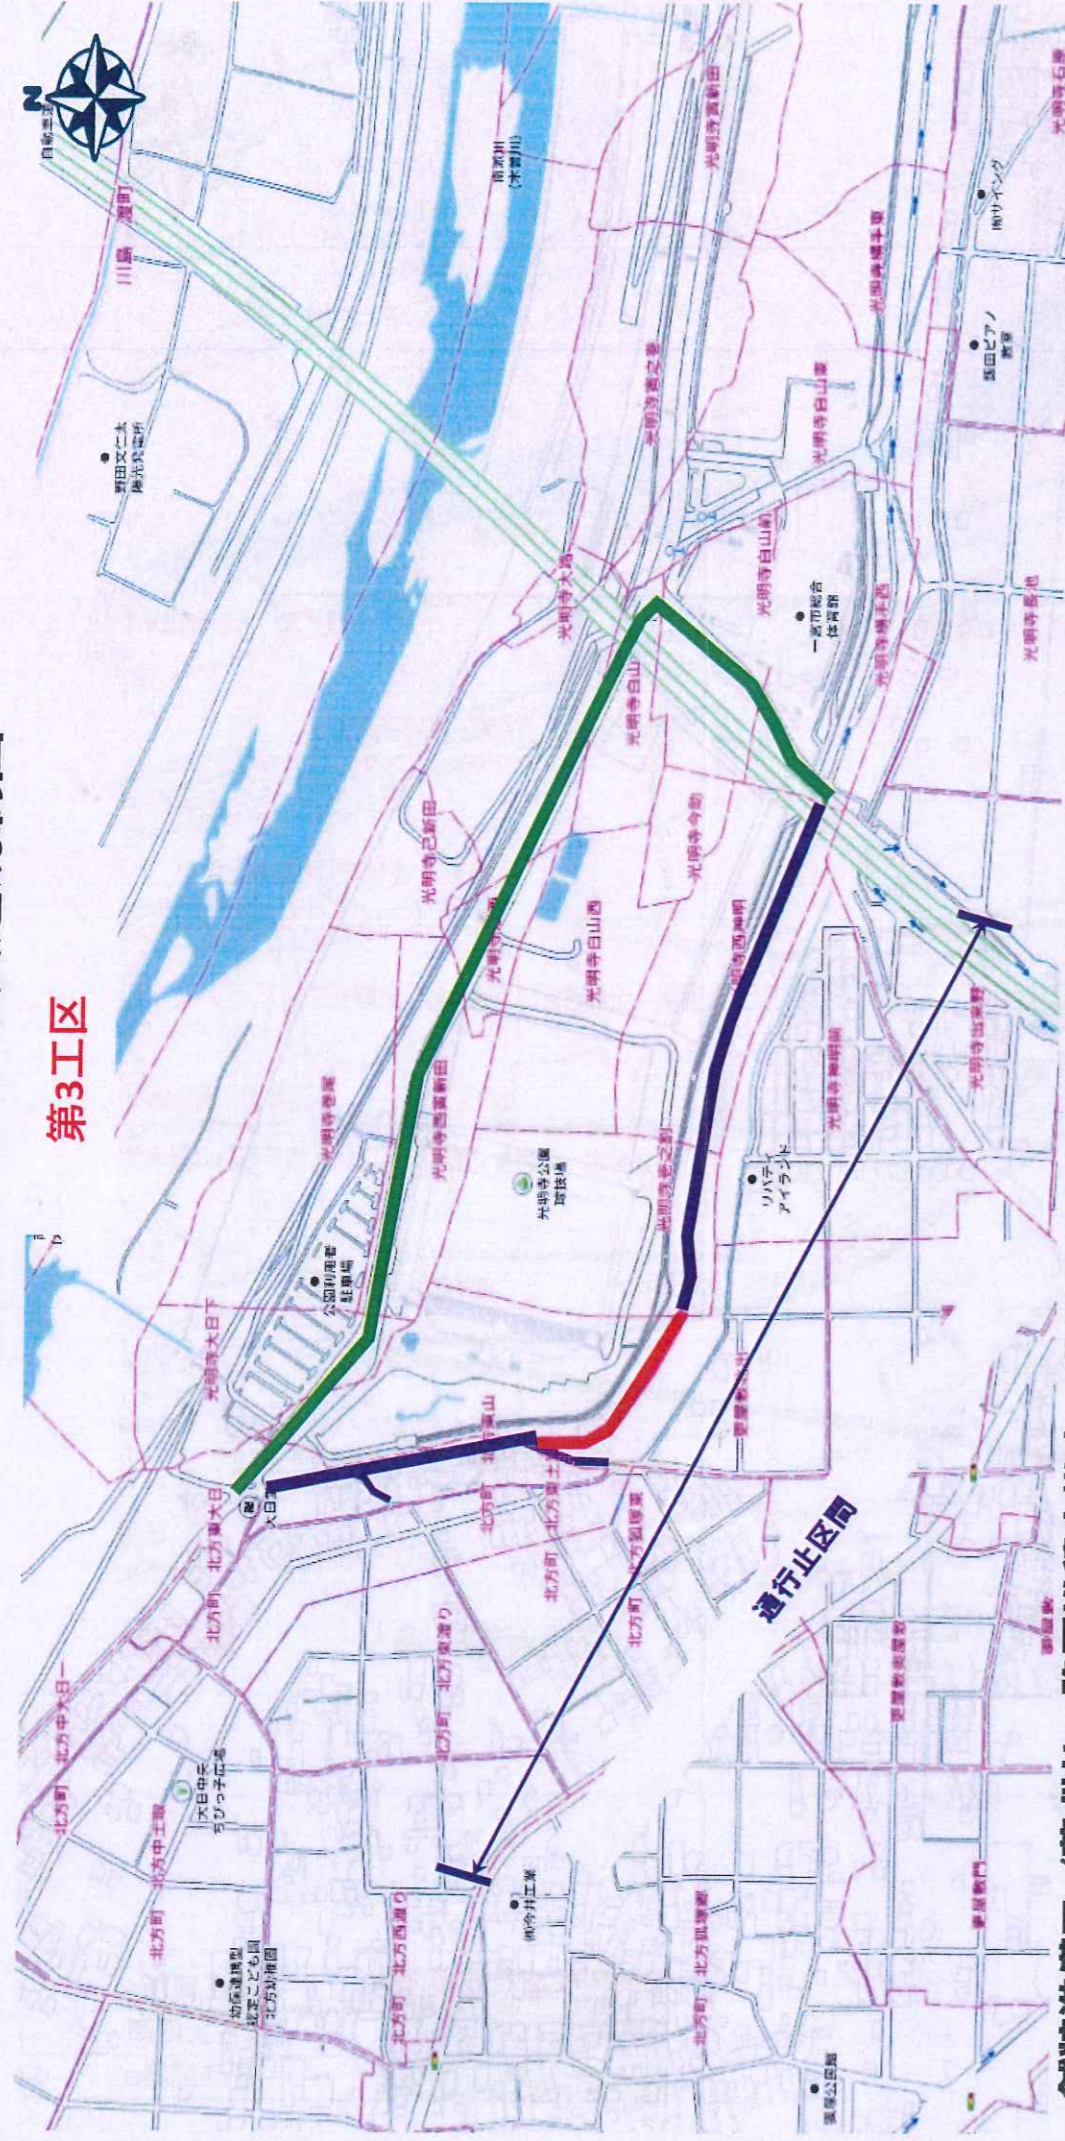

舗装準備工 (草刈り・路肩堆積土撤去・現地調査) 令和8年7月13日 (月)


予備日 令和8年7月15日 (水) ~ 令和8年7月17日 (金)

交通規制 あり 通行止

測量 ※ 舗装工 7月15日 (水) ~ 7月21日 (火) 土日祝休工 改めてご案内させていただきます。

交通規制 なし

土日祝休工

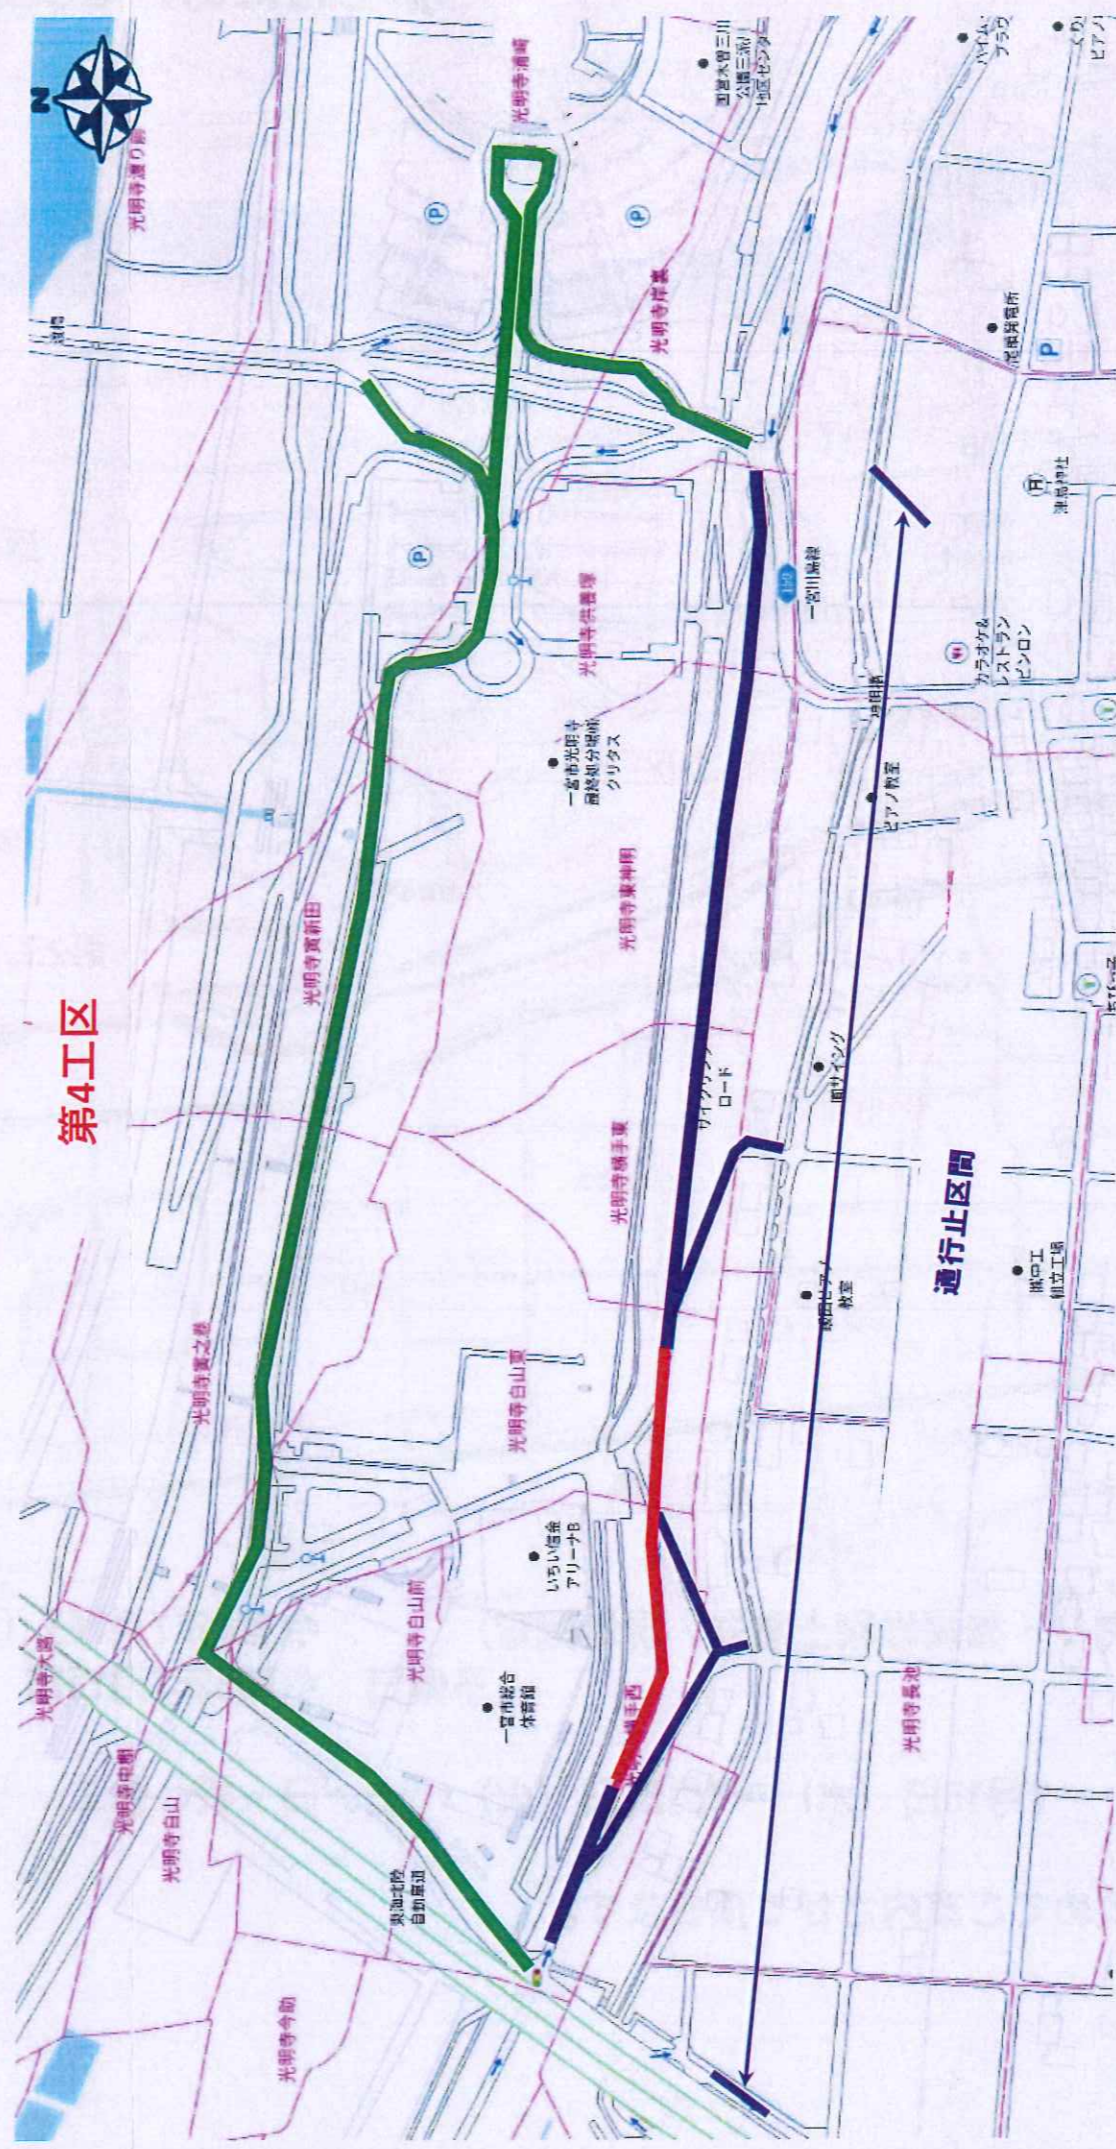

舗装準備工 (草刈り・路肩堆積土撤去・現地調査)

令和8年7月14日 (火)

予備日 令和8年7月15日 (水) ~ 令和8年7月17日 (金)

交通規制 あり 通行止

測量 ※ 舗装工 7月15日 (水) ~ 7月21日 (火) 土日祝休工 改めてご案内させていただきます。

交通規制 なし

土日祝休工

施工箇所
通行止区間
迂回経路